



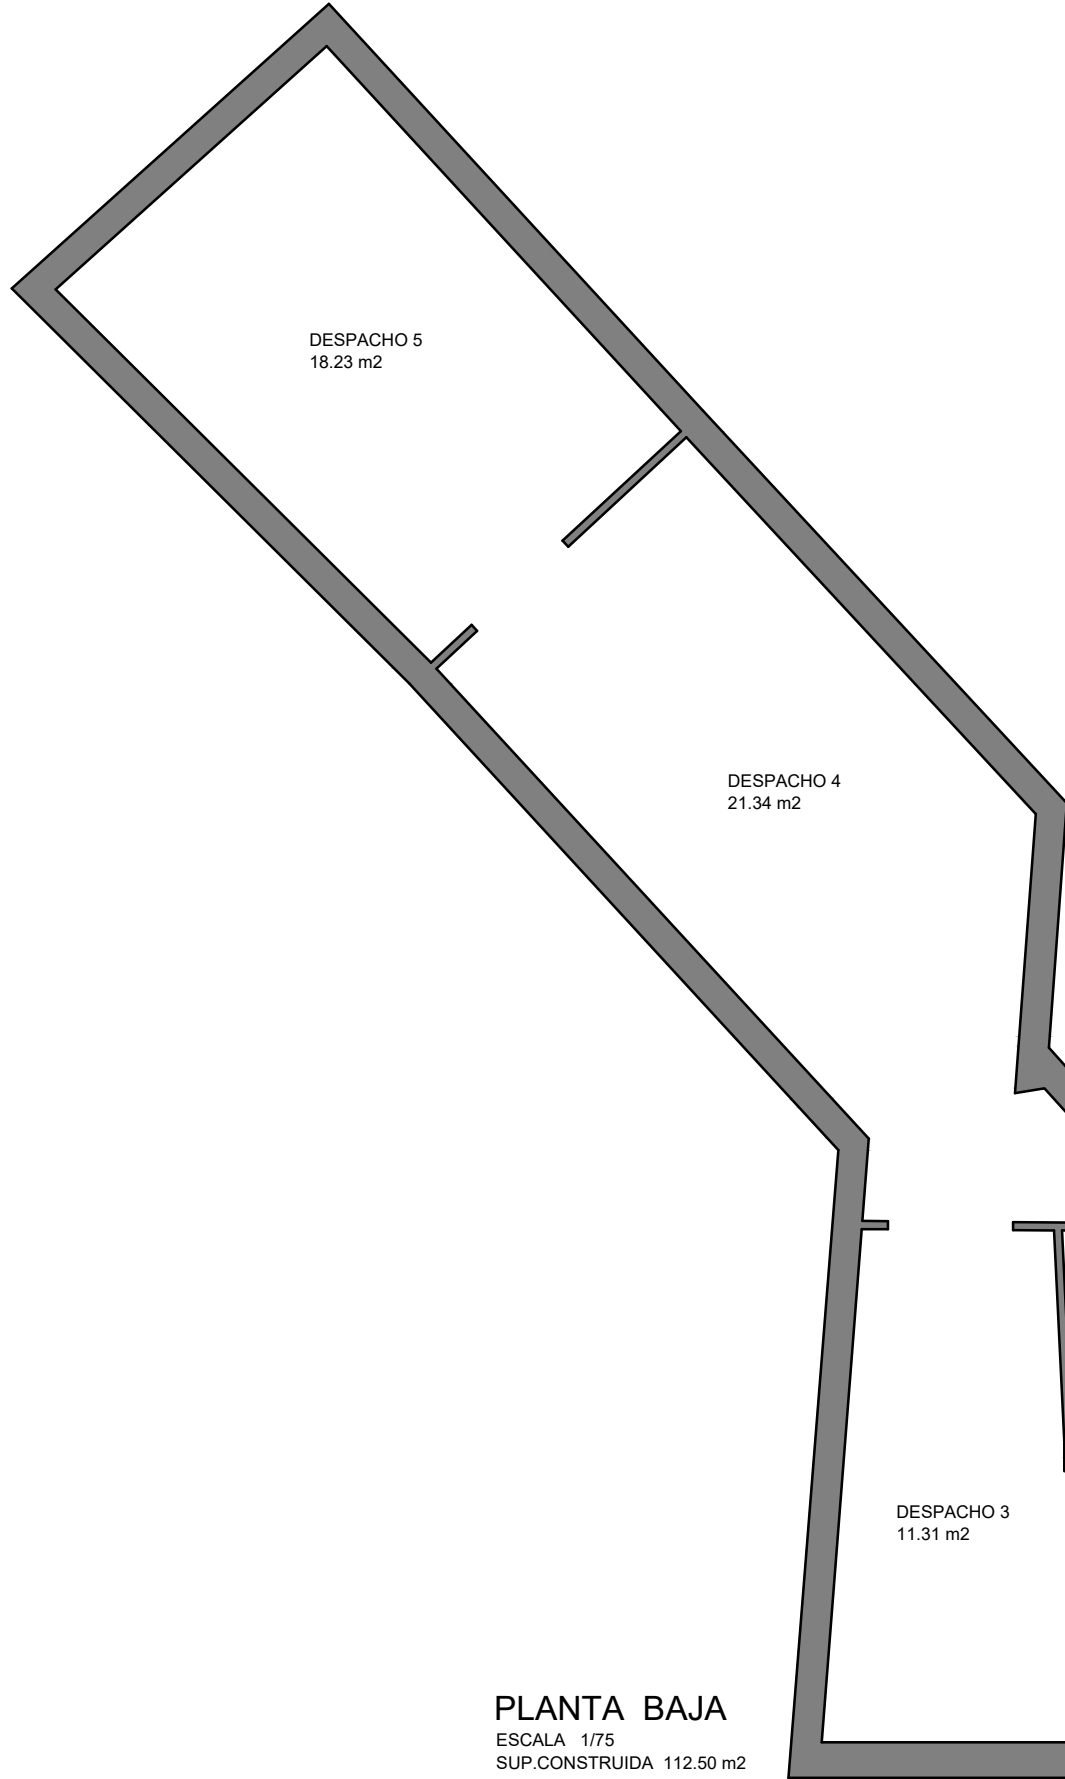

PLANTA BAJA
ESCALA 1/75
SUP.CONSTRUIDA 112.50 m2

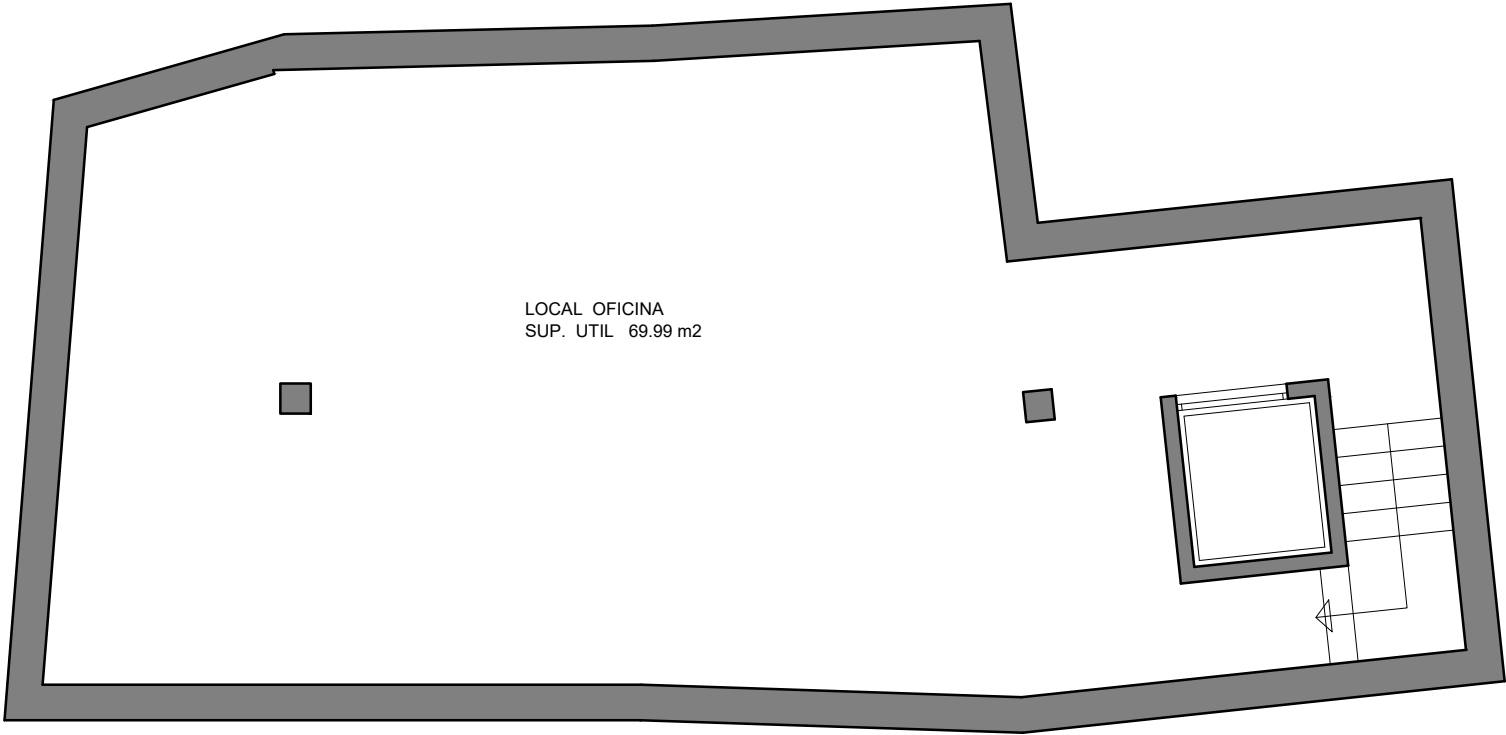

PLANTA SOTANO
ESCALA 1/75
SUP.CONSTRUIDA 90.07 m2